



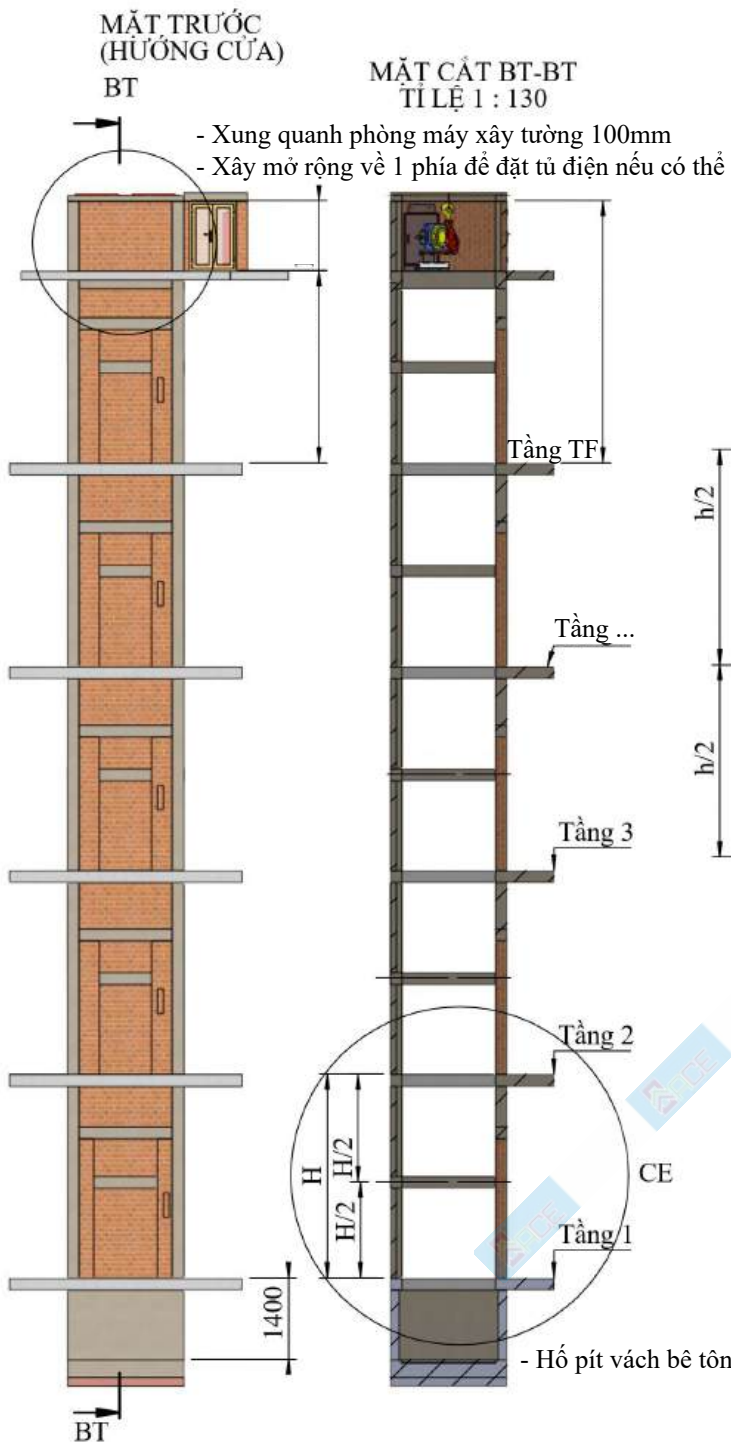


Đà giữa tầng chia đôi chiều cao tầng
- 2 mặt hông
- mặt sau
nhiệm vụ giữ Ray dẫn hướng
carbin + đôi trọng

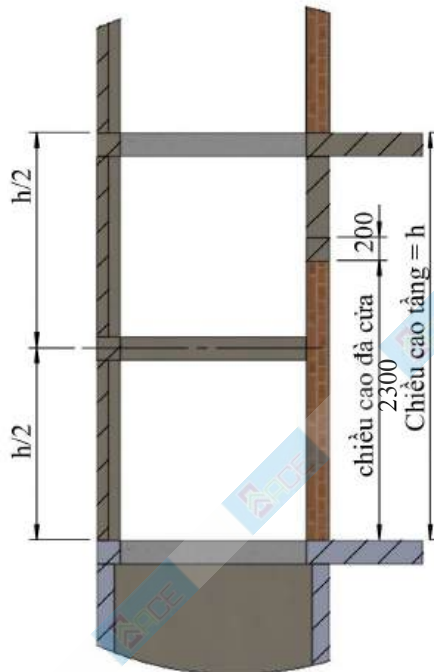

CHI TIẾT CE
- Chiều cao đà cửa tính
từ sàn hoàn thiện : 2300

Móc treo thép vằn D20
chịu lực > 2500kg

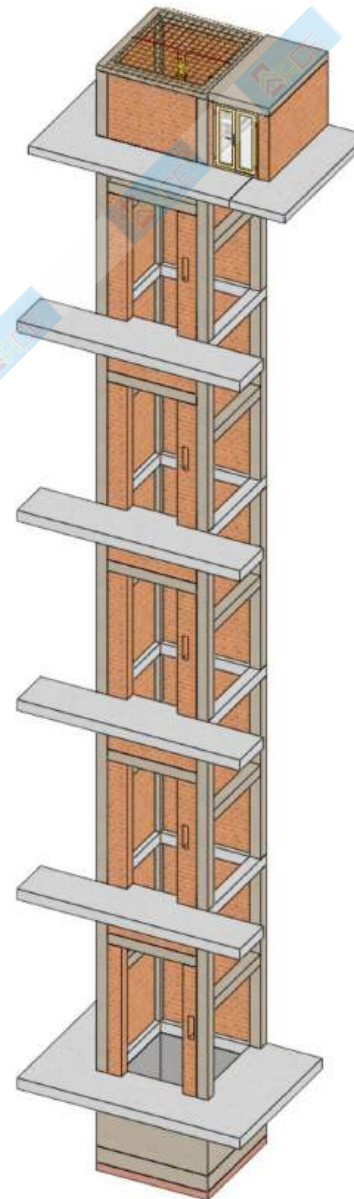

CÔNG TRÌNH / PROJECT:

TÒA NHÀ TƯ NHÂN

MÃ HIỆU THANG Model		SỐ LƯỢNG Quantity
		1
STT No.	NGÀY SỬA ĐỔI Revision date	NỘI DUNG SỬA ĐỔI Modify

ĐƠN VỊ TƯ VẤN THIẾT KẾ / Designed by:

**CÔNG TY TNHH THƯƠNG MẠI
VÀ DỊCH VỤ ACE VIỆT NAM**



Địa chỉ: Số 54 lô F3 - KĐT Đại Kim - Hoàng Mai - Hà Nội
Điện thoại: (02433) 507 946 Hotline: 0967 047 367
Email: mitsubishi.ace@gmail.com - MST: 0106143382

THIẾT KẾ Designed by	
KIỂM TRA Checked by	
DUYỆT Approved	


NGÀY / Date:

TÊN BẢN VẼ / DRAWING TITLE

HỒ THANG XÂY THÔ


ĐƠN VỊ / Units	milimeters (mm)
TỈ LỆ / Scale	1:500
KHỔ GIẤY / Paper size	A4 (210mm*297mm)
SỐ HIỆU BẢN VẼ / Drawing No.	
SỐ TRANG / Page(s)	
NGÀY PHÁT HÀNH / Issuing date	
LẦN SỬA ĐỔI / Revision Code	
MÃ HỒ SƠ LƯU / Archivage	

BS

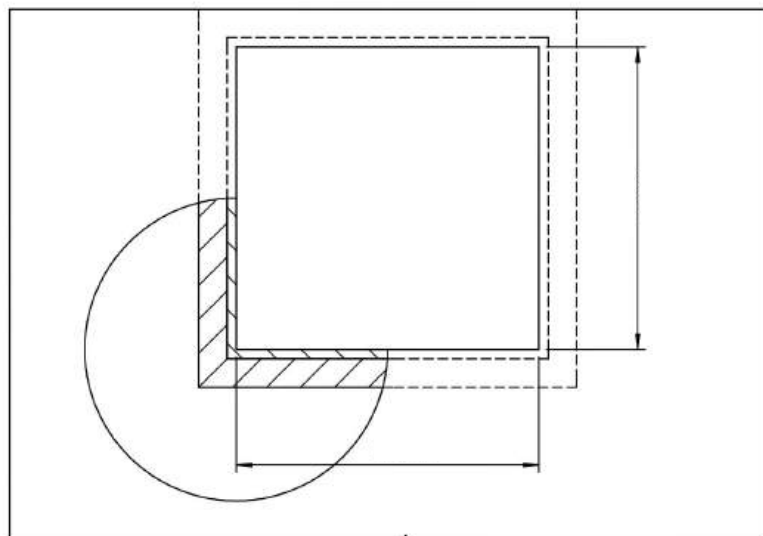
MẶT CẮT BS-BS
TỈ LỆ 1 : 40

BS

Hướng cửa

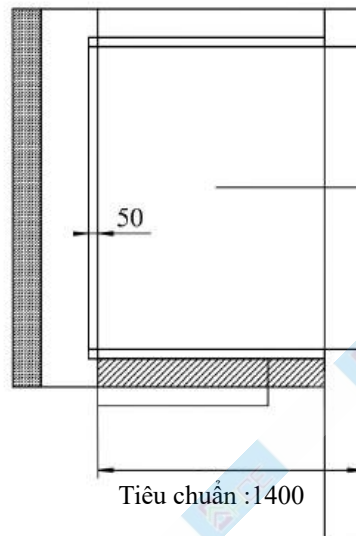lớp 1 - 50mm 50
chống thấmlớp thứ 2
bê tông cốt théplớp thứ 3
bê tông lót

Tiêu chuẩn : 1400

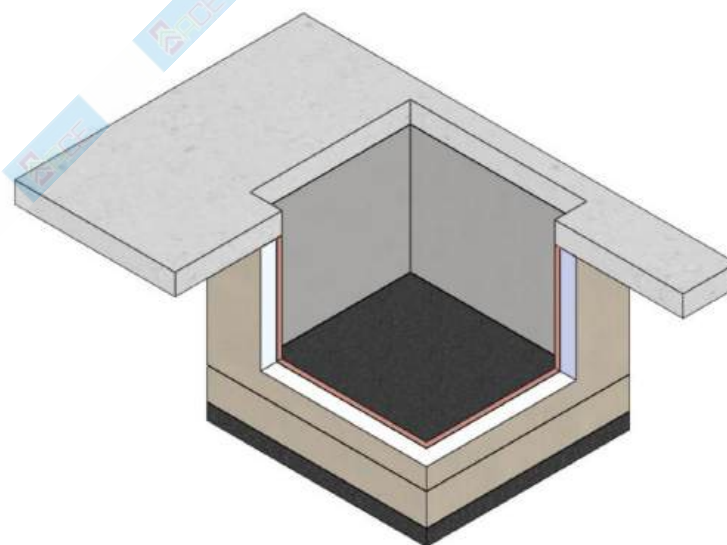YÊU CẦU KỸ THUẬT
(khách hàng thực hiện)

- Đảm bảo kích thước thông thủy giếng thang cho phép :
+/- 25mm (cho độ cao giếng thang < 30m)
- Cấu trúc giếng thang đảm bảo chịu lực theo yêu cầu :
(chú ý : Sàn hồ thang chịu được 4 lần tải trọng Tĩnh
carbin khi đầy tải = $4g \cdot (P+Q)$)

R1	R2	R3	R4	Móc treo
4000kg	3000 kg	4000 kg	3000 kg	> 3000 kg

- Chống thấm hồ thang đảm bảo khoan Sâu 100mm
không thấm nước . Chiều dày vách Pit $\geq 250\text{mm}$

CÔNG TRÌNH / PROJECT:

TÒA NHÀ TƯ NHÂN

MÃ HIỆU THANG
ModelSỐ LƯỢNG
Quantity

1

STT
No.NGÀY SỬA ĐỔI
Revision dateNỘI DUNG SỬA ĐỔI
Modify

ĐƠN VỊ TƯ VẤN THIẾT KẾ / Designed by:

CÔNG TY TNHH THƯƠNG MẠI
VÀ DỊCH VỤ ACE VIỆT NAM

Địa chỉ: Số 54 lô F3 - KĐT Đại Kim - Hoàng Mai - Hà Nội
Điện thoại: (02433) 507 946 Hotline: 0967 047 367
Email: mitsubishi.ace@gmail.com - MST: 0106143382

THIẾT KẾ
Designed byKIỂM TRA
Checked byDUYỆT
Approved

NGÀY / Date:

TÊN BẢN VẼ / DRAWING TITLE

HỒ PIT

ĐƠN VỊ / Units

milimeters (mm)

TỈ LỆ / Scale

1:500

KHỔ GIẤY / Paper size

A4 (210mm*297mm)

SỐ HIỆU BẢN VẼ / Drawing No.

SỐ TRANG / Page(s)


NGÀY PHÁT HÀNH / Issuing date

LẦN SỬA ĐỔI / Revision Code

MÃ HỒ SƠ LƯU / Archive

LẮP KHUNG BAO HẸP

ÁP DỤNG XÂY PHÍA CỬA TẦNG

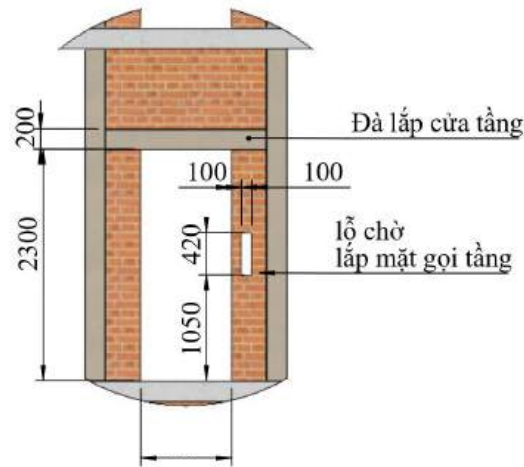


CHI TIẾT BV

sau khi lắp hoàn thiện :
- khung bao
- Cửa tầng



LẮP KHUNG BAO RỘNG

ÁP DỤNG XÂY PHÍA CỬA TẦNG

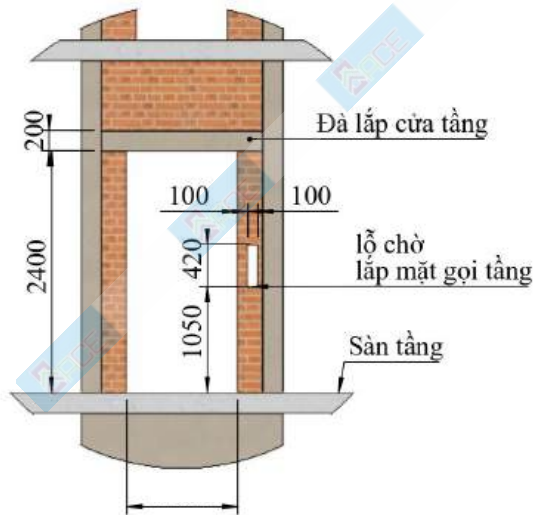

CHI TIẾT BU



CÔNG TRÌNH / PROJECT:

TÒA NHÀ TƯ NHÂN

MÃ HIỆU THANG
Model

SỐ LƯỢNG
Quantity

1

STT
No.

NGÀY SỬA ĐỔI
Revision date

NỘI DUNG SỬA ĐỔI
Modify

ĐƠN VỊ TƯ VẤN THIẾT KẾ / Designed by:

CÔNG TY TNHH THƯƠNG MẠI
VÀ DỊCH VỤ ACE VIỆT NAM



Địa chỉ: Số 54 lô F3 - KĐT Đại Kim - Hoàng Mai - Hà Nội
Điện thoại: (02433) 507 946 Hotline: 0967 047 367
Email: mitsubishi.ace@gmail.com - MST: 0106143382

THIẾT KẾ
Designed by

KIỂM TRA
Checked by


DUYỆT
Approved

NGÀY / Date:

TÊN BẢN VẼ / DRAWING TITLE

XÂY DỰNG CHỮA LẮP KHUNG BAO


ĐƠN VỊ / Units	millimeters (mm)
TỈ LỆ / Scale	1:500
KHỔ GIẤY / Paper size	A4 (210mm*297mm)
SỐ HIỆU BẢN VẼ / Drawing No.	
SỐ TRANG / Page(s)	
NGÀY PHÁT HÀNH / Issuing date	
LẦN SỬA ĐỔI / Revision Code	
MÃ HỒ SƠ LƯU / Archive	

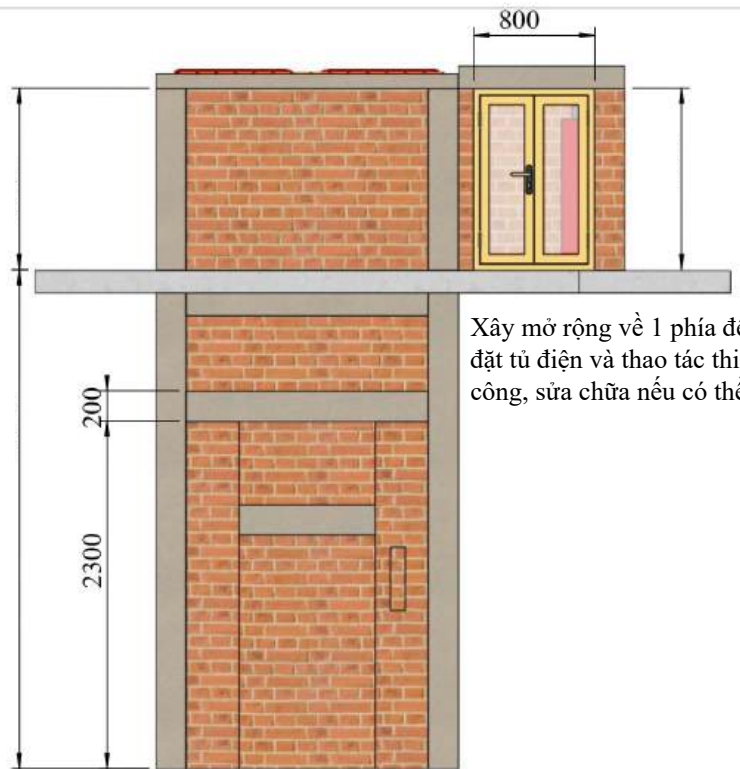


Xây mở rộng về 1 phía để
đặt tủ điện và thao tác thi
công, sửa chữa nếu có thể

Đổ cột 200 và dề trống 100mm
4 xung quanh vị trí đặt máy
để gác đà máy lên

Xây tường 10 từ vị trí đặt máy
=> đến trần hồ thang

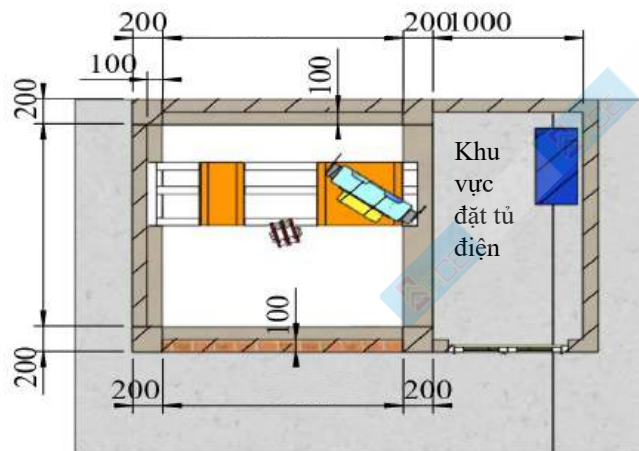

Khu
vực
đặt tủ
điện

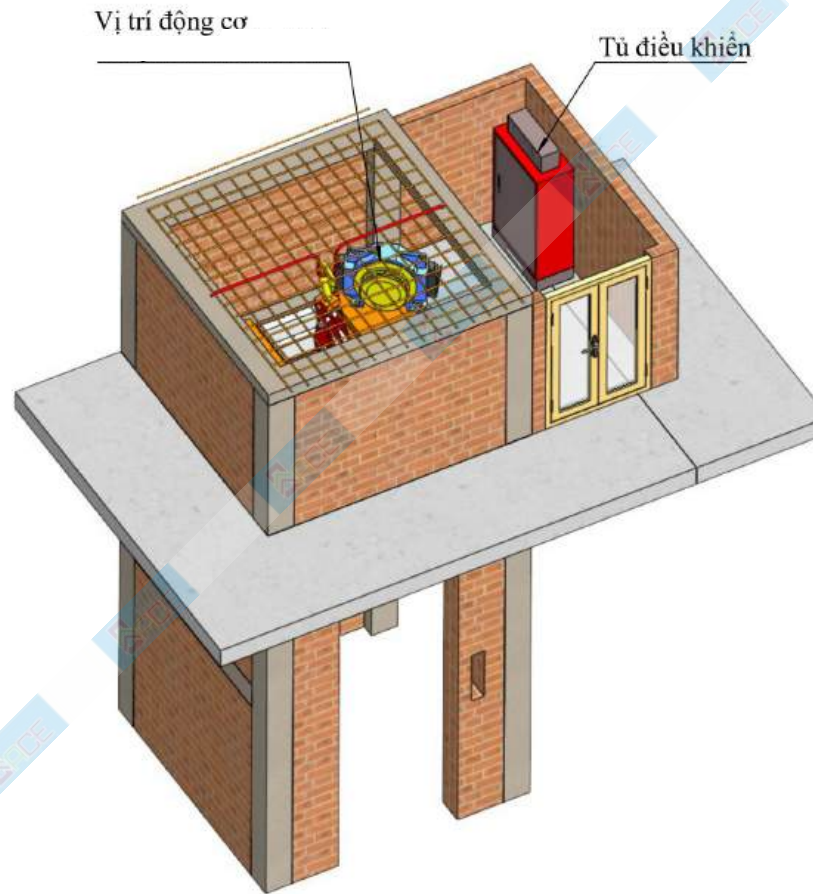

CÔNG TRÌNH / PROJECT:

TÒA NHÀ TỰ NHẬN

MÃ HIỆU THANG Model		SỐ LƯỢNG Quantity
		1
STT No.	NGÀY SỬA ĐỔI Revision date	NỘI DUNG SỬA ĐỔI Modify

ĐƠN VỊ TƯ VẤN THIẾT KẾ / Designed by:

**CÔNG TY TNHH THƯƠNG MẠI
VÀ DỊCH VỤ ACE VIỆT NAM**




Địa chỉ: Số 54 lô F3 - KĐT Đại Kim - Hoàng Mai - Hà Nội
Điện thoại: (02433) 507 946 Hotline: 0967 047 367
Email: mitsubishi.ace@gmail.com - MST: 0106143382

THIẾT KẾ Designed by	
KIỂM TRA Checked by	
DUYỆT Approved	




NGÀY / Date:

TÊN BẢN VẼ / DRAWING TITLE
Xây phòng máy

ĐƠN VỊ / Units	milimeters (mm)
TỈ LỆ / Scale	1:50
KHỔ GIẤY / Paper size	A4 (210mm*297mm)
SỐ HIỆU BẢN VẼ / Drawing No.	
SỐ TRANG / Page(s)	
NGÀY PHÁT HÀNH / Issuing date	
LẦN SỬA ĐỔI / Revision Code	
MÃ HỒ SƠ LƯU / Archive	

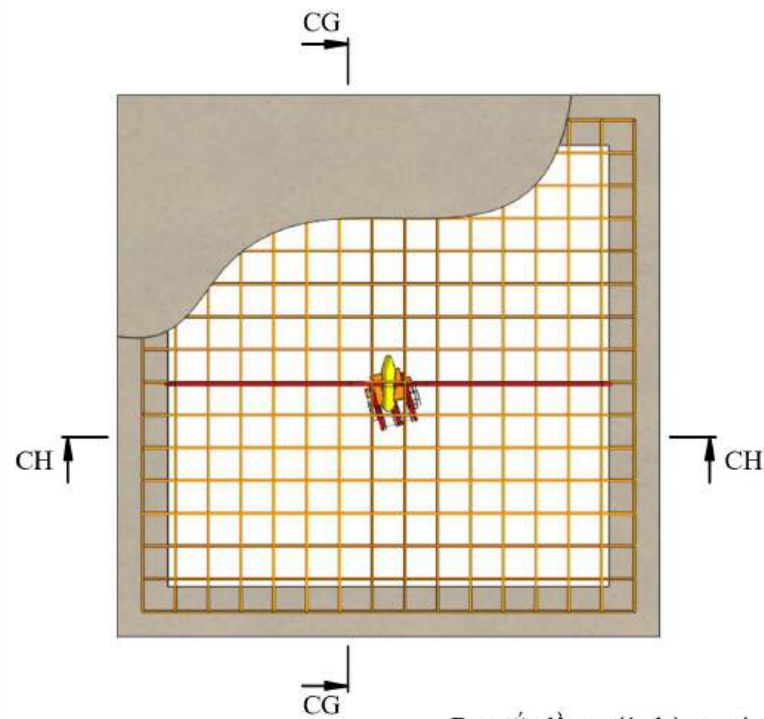

Đan sắt dầm mái phòng máy phải được ngồi lên dầm
Đảm bảo móc treo Palang chịu tải trọng thang máy đưa ra
Móc treo phải được gài lên mặt trên của Tấm đan sắt đan

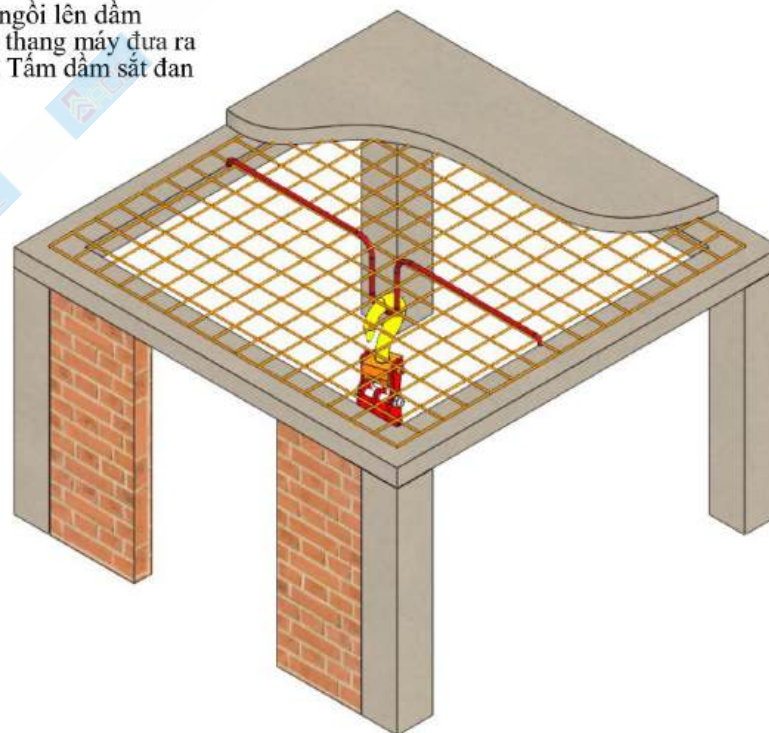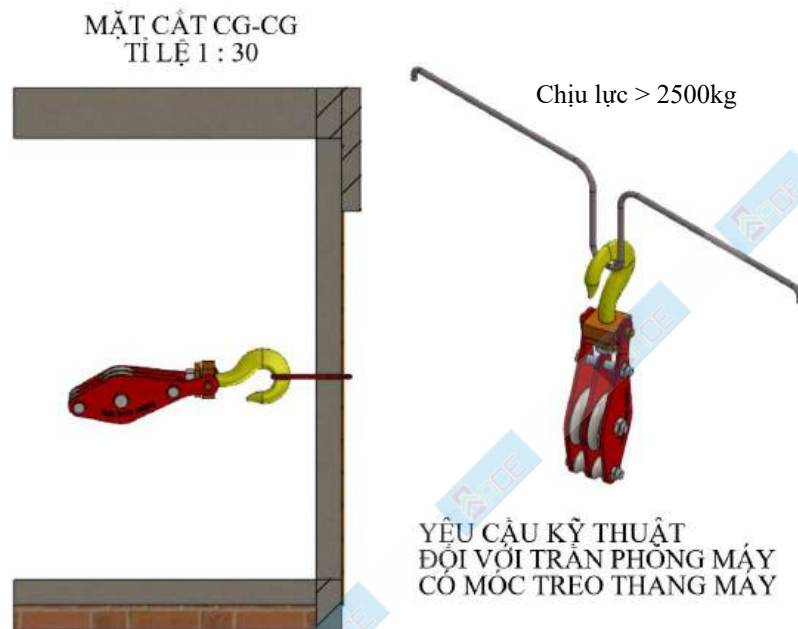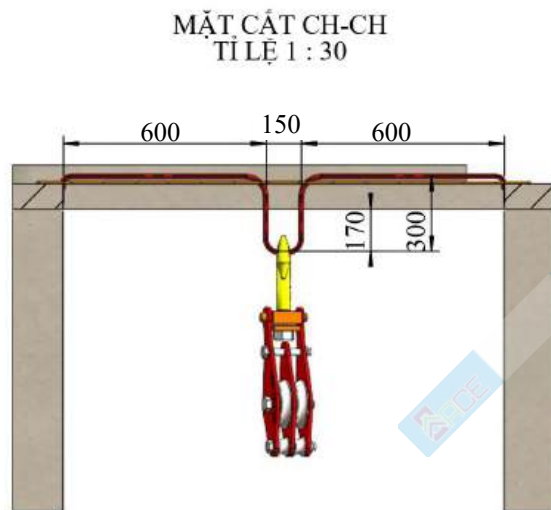

CÔNG TRÌNH / PROJECT:

TÒA NHÀ TỰ NHẬN

MÃ HIỆU THANG Model		SỐ LƯỢNG Quantity
		1
STT No.	NGÀY SỬA ĐỔI Revision date	NỘI DUNG SỬA ĐỔI Modify

ĐƠN VỊ TƯ VẤN THIẾT KẾ / Designed by:

**CÔNG TY TNHH THƯƠNG MẠI
VÀ DỊCH VỤ ACE VIỆT NAM**



Địa chỉ: Số 54 lô F3 - KĐT Đại Kim - Hoàng Mai - Hà Nội
Điện thoại: (02433) 507 946 Hotline: 0967 047 367
Email: mitsubishi.ace@gmail.com - MST: 0106143382

THIẾT KẾ Designed by	
KIỂM TRA Checked by	
DUYỆT Approved	

NGÀY / Date:

TÊN BẢN VẼ / DRAWING TITLE

CHÚ Ý ĐÓ MỐC TREO

ĐƠN VỊ / Units	millimeters (mm)
TỈ LỆ / Scale	1:50
KHỔ GIẤY / Paper size	A4 (210mm*297mm)
SỐ HIỆU BẢN VẼ / Drawing No.	
SỐ TRANG / Page(s)	
NGÀY PHÁT HÀNH / Issuing date	
LẦN SỬA ĐỔI / Revision Code	
MÃ HỒ SƠ LƯU / Archive	